



+

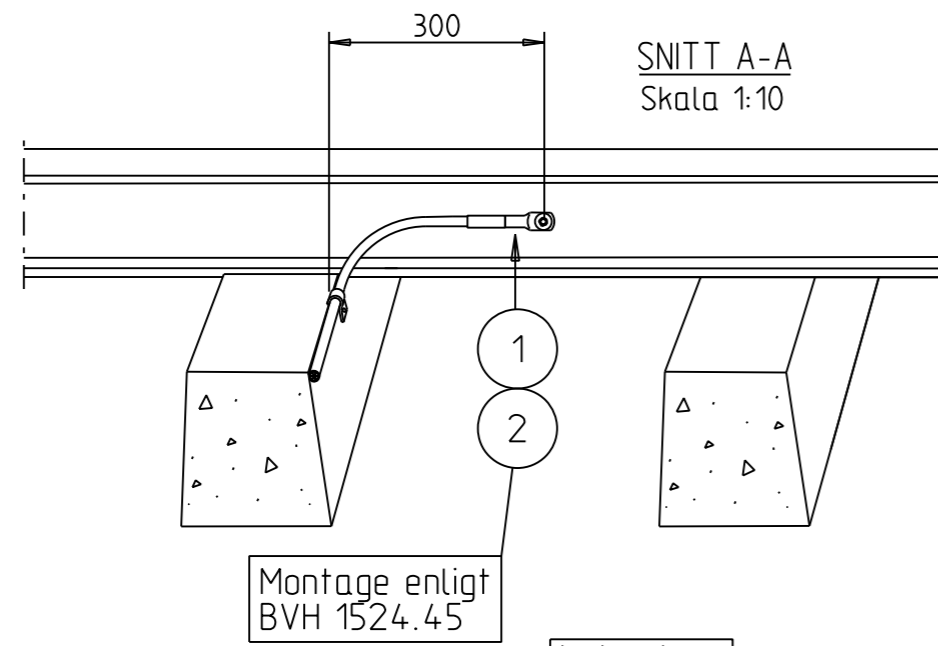

Antal	Detnr	Artnr.	Benämning
8	1	06 24 700	Borrad/skruvad rälanslutning Railbond M10
		06 24 701	Borrad/skruvad rälanslutning Safeplug M10
8	2	04 20 090	Stålkabelsko M10 för Aluminiumkabel 75mm ²
28	3	54 15 500	Aluminiumkabel för jordning
32	4	04 19 015	Klammer för jordningstråd i skyddsror Dy=16 mm
32	5	06 76 533	Spike (pluggfri betongspike)+borr 4,8x110/50
		06 76 536	Klockspik 50-3 FZV för klammer på träsliper

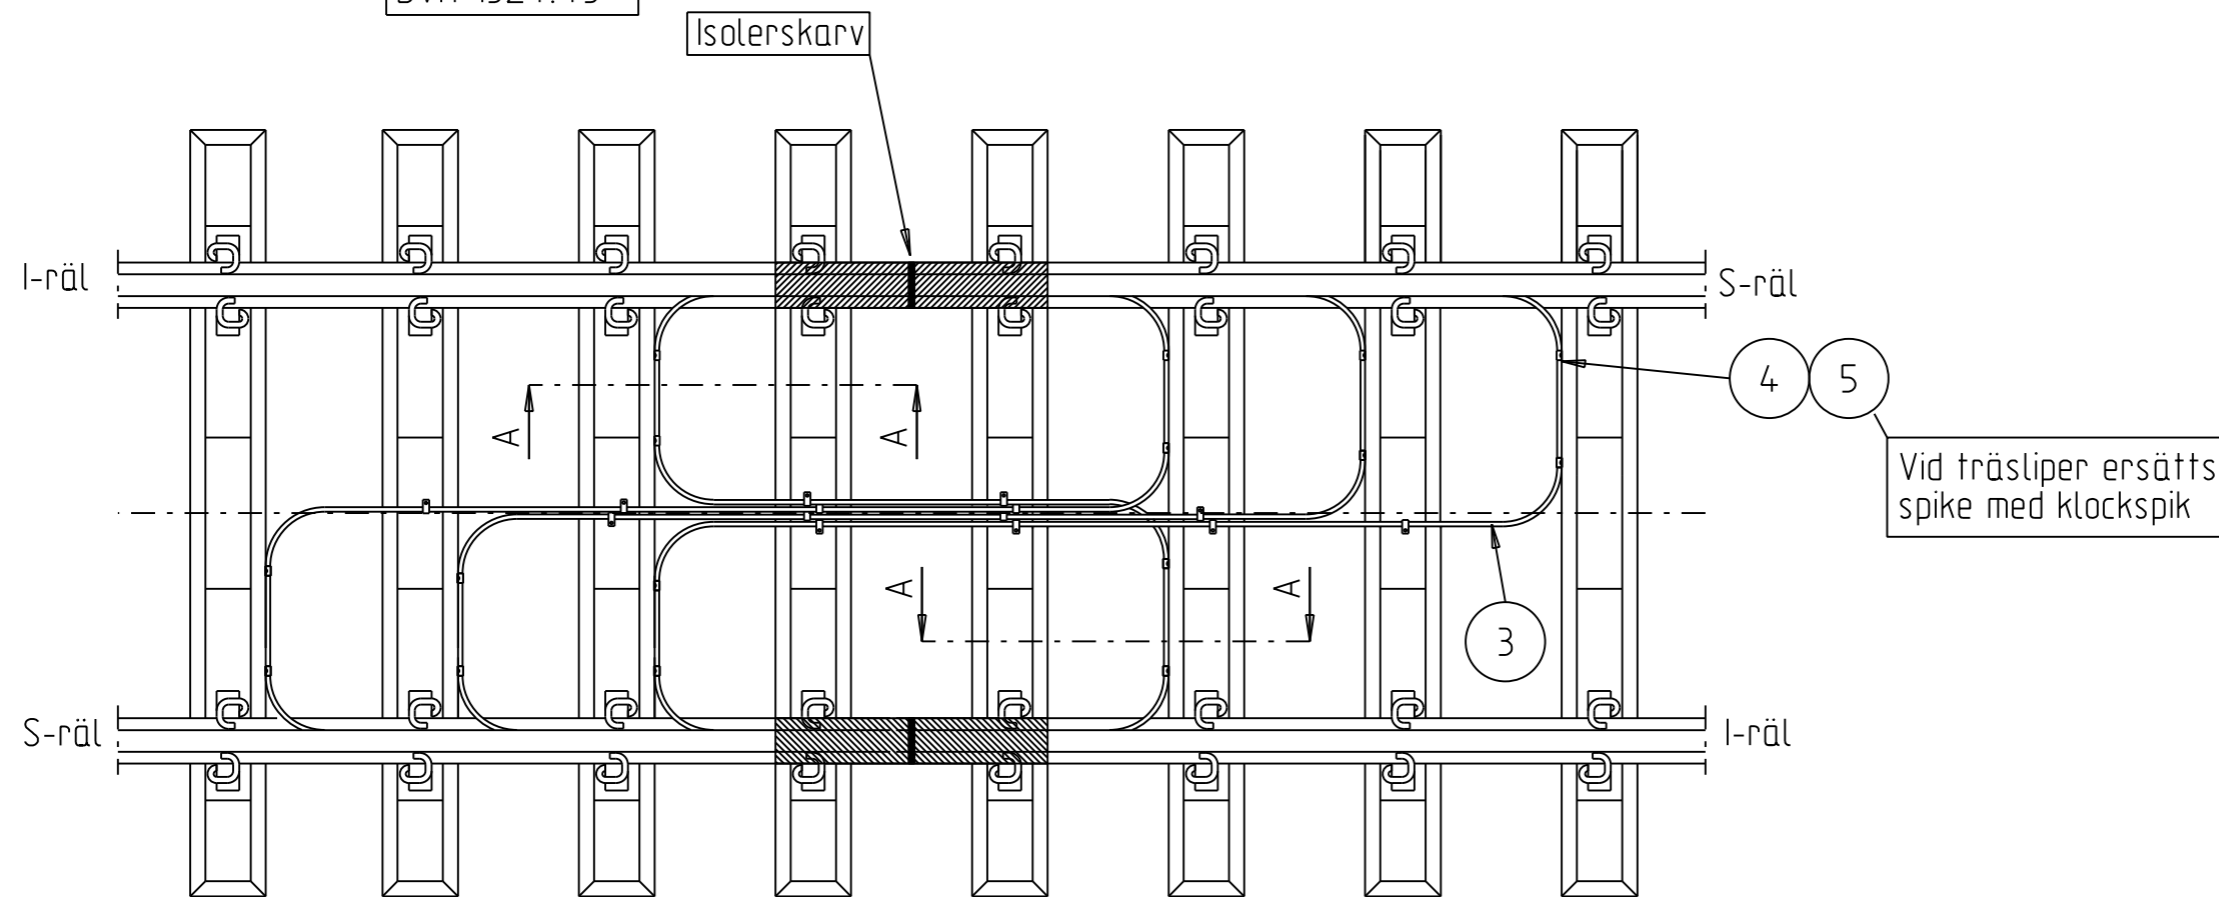

Denna ritning är trafikverkets egendom.
Allt obehörigt begagnande av ritningen
beivras enl. lag.

TRAFIKVERKET

REV	REVIDERINGEN AVSER	DATUM	KONSTRUERAD AV	GRANSKAD AV
TRAFIKVERKET		JORDNING DUBBEL Z-FÖRBINDNING ANSLUTNING MELLAN RÄLER MED AL-LEDARE		SKEDE STANDARDRITNING TEKNIKOMRÅDE HÖGSPÄNNINGSLEDNINGAR km SKALA 1:25
KONSTRUERAD AV	GRANSKAD AV	FASTSTÄLLD AV	DATUM	FORMAT
T KARLSSON			2016-01-19	A3
RITNINGSNR PROJEKT		RITNINGSNR		BLAD
		802 919		NÄSTA BL
				REV

+

^